


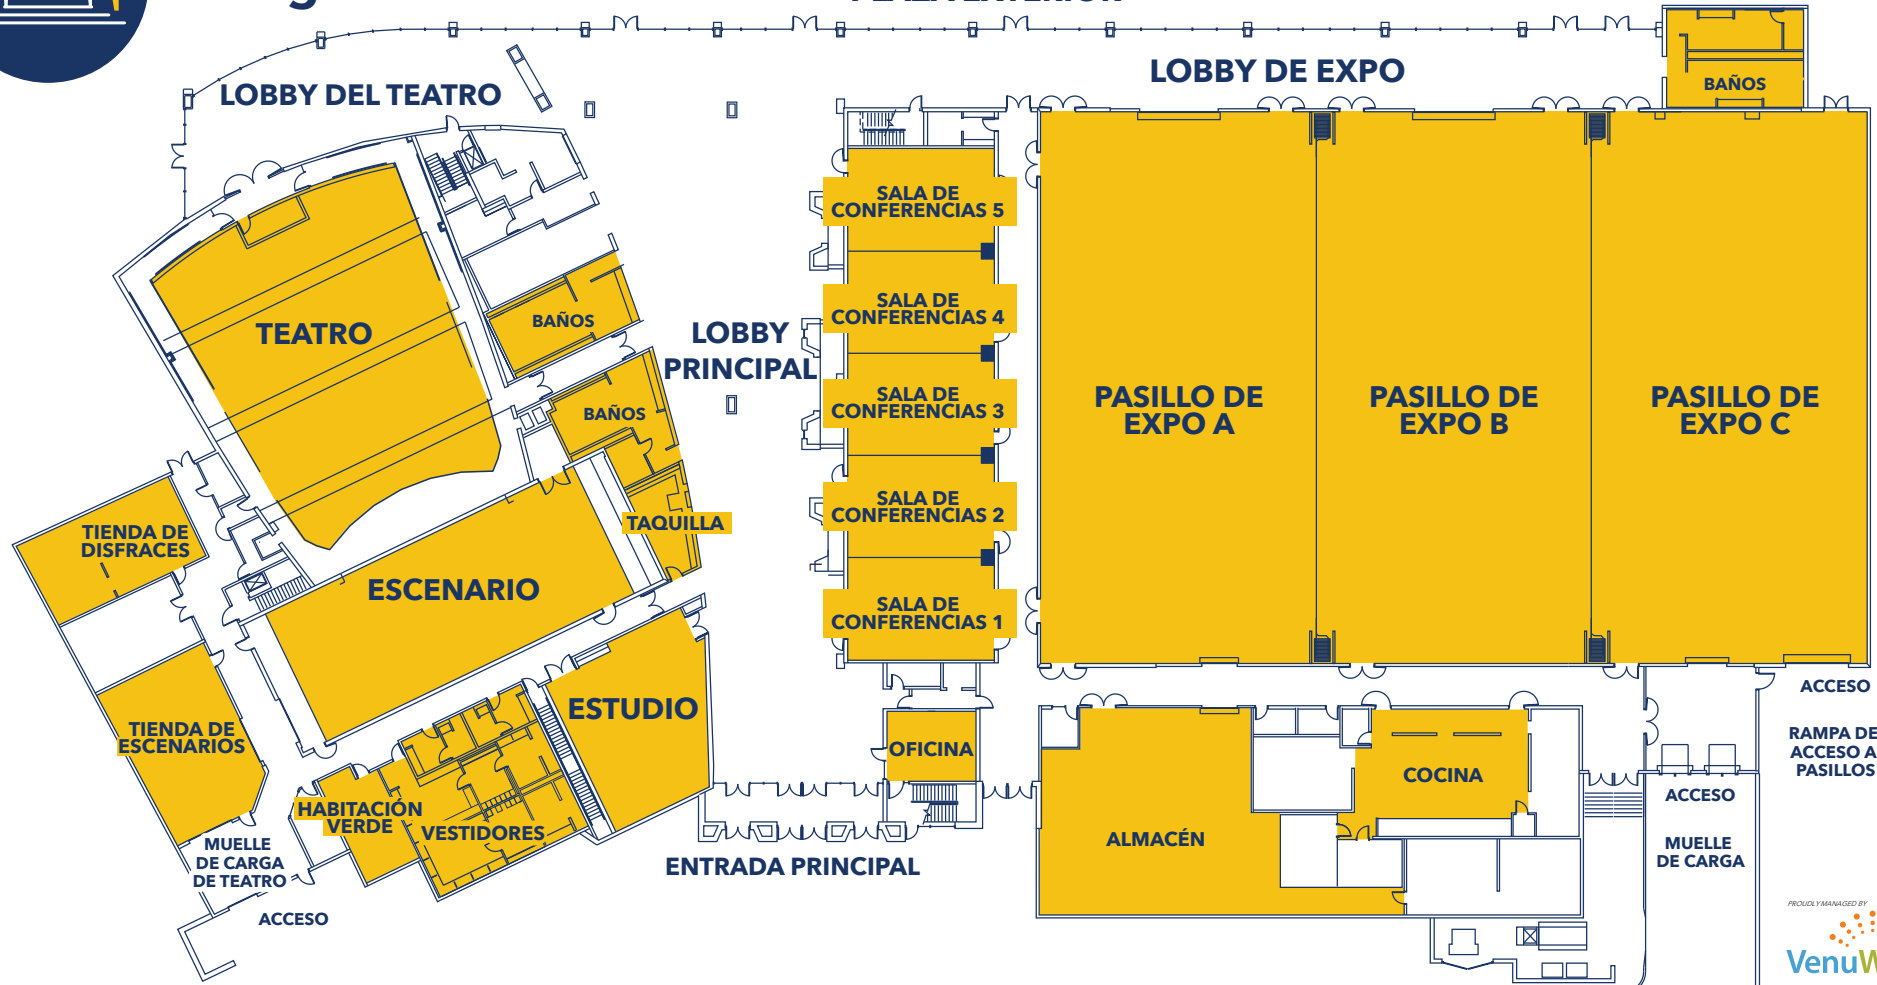

Bridge View Center

PLAZA EXTERIOR



Habitación	Dimensiones (mts)	Tamaño (mts²)	Altura del techo (mts)	Cabinas 3x3mts	Asientos de teatro	Asientos de salones	Asientos de banquetes
Salas de Conferencias 1-5	39.9x11.2	446.8	3.3	50	652	162	240
Salas de Conferencias 1-5 (c/u)	7.9x11.2	88.4	3.3	10	80	36	48
Estudio	10.6x13.7	145.2	4.2	15	225	54	72
Lobby Principal	58.2x17.9	1041.7	T=7.3 L=5.7	38	-	-	160
Teatro				-	664	-	-
Habitación Verde	30.6	30.6	2.7	-	-	-	-
Vestidores A & B (c/u)	9	9	2.7	-	-	-	-
Vestidor C	50.8	50.8	2.7	-	-	-	-
Lobby de Teatro	241.9	241.9	T=7.3 L=5.7	10	125	-	96

T = Techo L = Artefactos de iluminación

Habitación	Dimensiones (mts)	Tamaño (mts²)	Altura del techo	Cabinas 3x3mts	Asientos de teatro	Asientos de salones	Asientos de banquetes
Pasillo de Expo							
Asientos de piso (o concreto) plano - 3,330							
Asientos de Festival GA y escenario de concierto - 3,000							
"All risers" con asientos de piso (o concreto) y escenario de concierto - 2,633							
"End riser" con asientos de piso (o concreto) y escario de concierto - 2,137							
"All risers" sin asientos de piso (o concreto) (monta de toros y circo - 1,478							
Expo A	42.9x21.3	913.77	9.1	47	900	324	288
Expo B	42.9x21.3	913.77	9.1	50	900	324	320
Expo C	42.9x21.3	913.77	9.1	50	1050	324	328
Lobby de Expo	64.3x6.4	411.52	T=7.3 L=5.7	17	-	-	176
Plaza Exterior				-	300	-	160